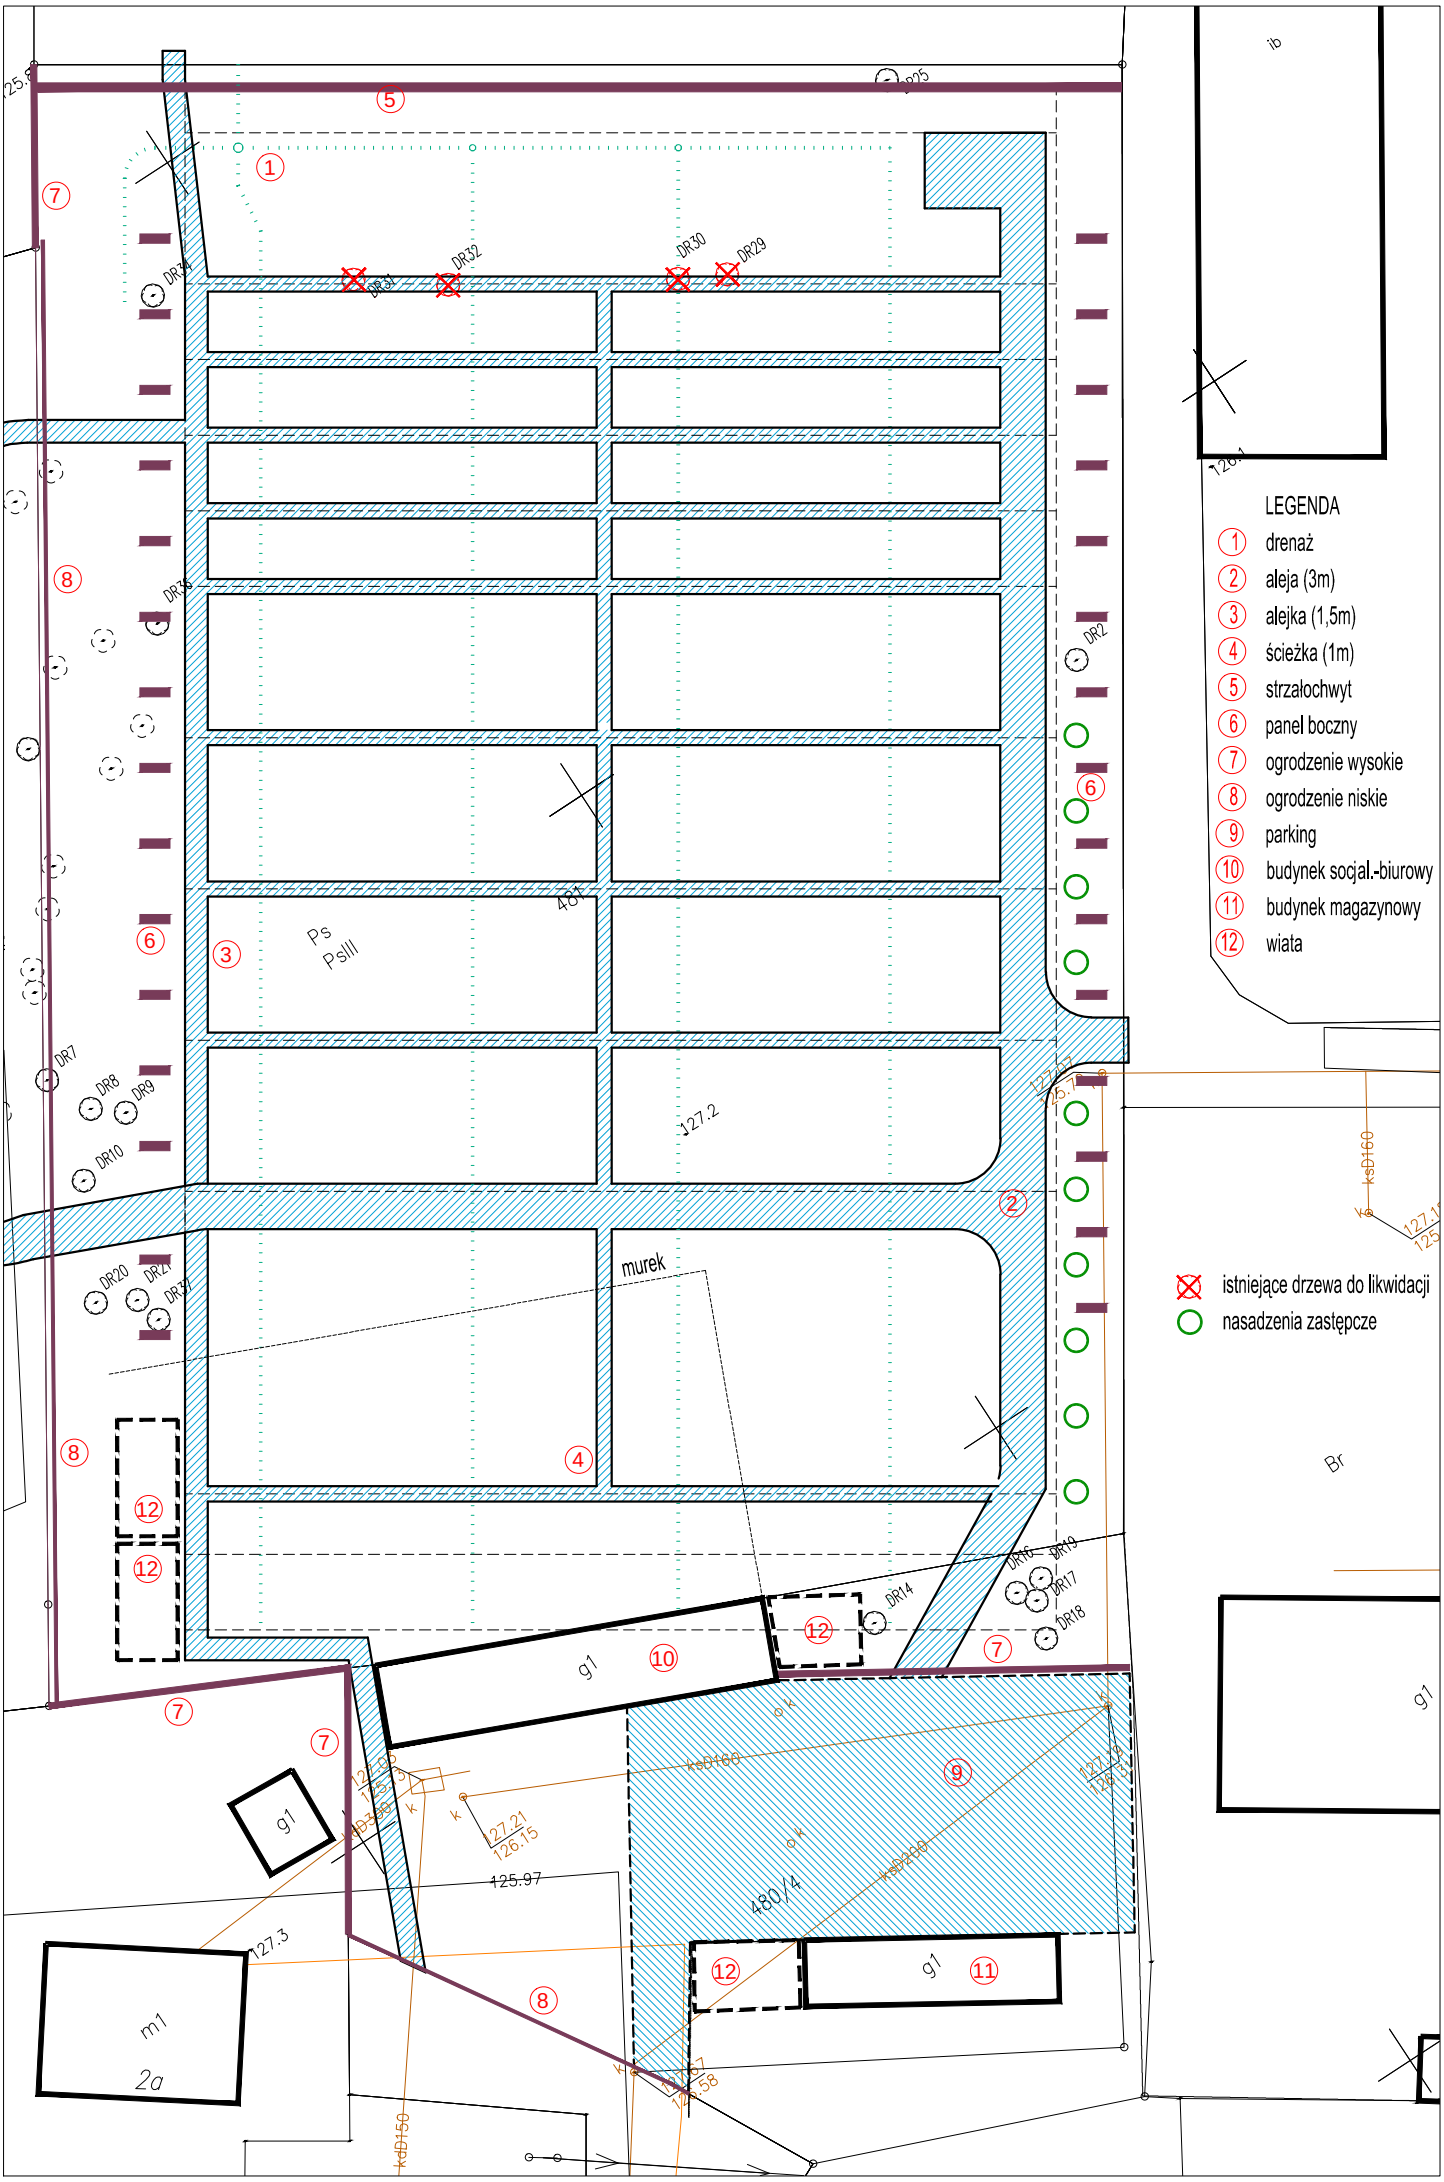
LEGENDA
1 drenaż
2 aleja (3m)
3 alejka (1,5m)
4 ścieżka (1m)
5 strzałochwyt
6 panel boczny
7 ogrodzenie wysokie
8 ogrodzenie niskie
9 parking
10 budynek socjal.-biurowy
11 budynek magazynowy
12 wiata
istniejące drzewa do likwidacji
nasadzenia zastępcze
DR1
DR2
DR7
DR8
DR9
DR10
DR14
DR16
DR17
DR18
DR19
DR20
DR21
DR29
DR30
DR31
DR32
DR34
DR35
DR37
Ps
PsIII
481
127.2
murek
g1
m1
2a
480/4
125.97
127.3
127.21
126.15
ksD160
ksD150
ksD200
Br